
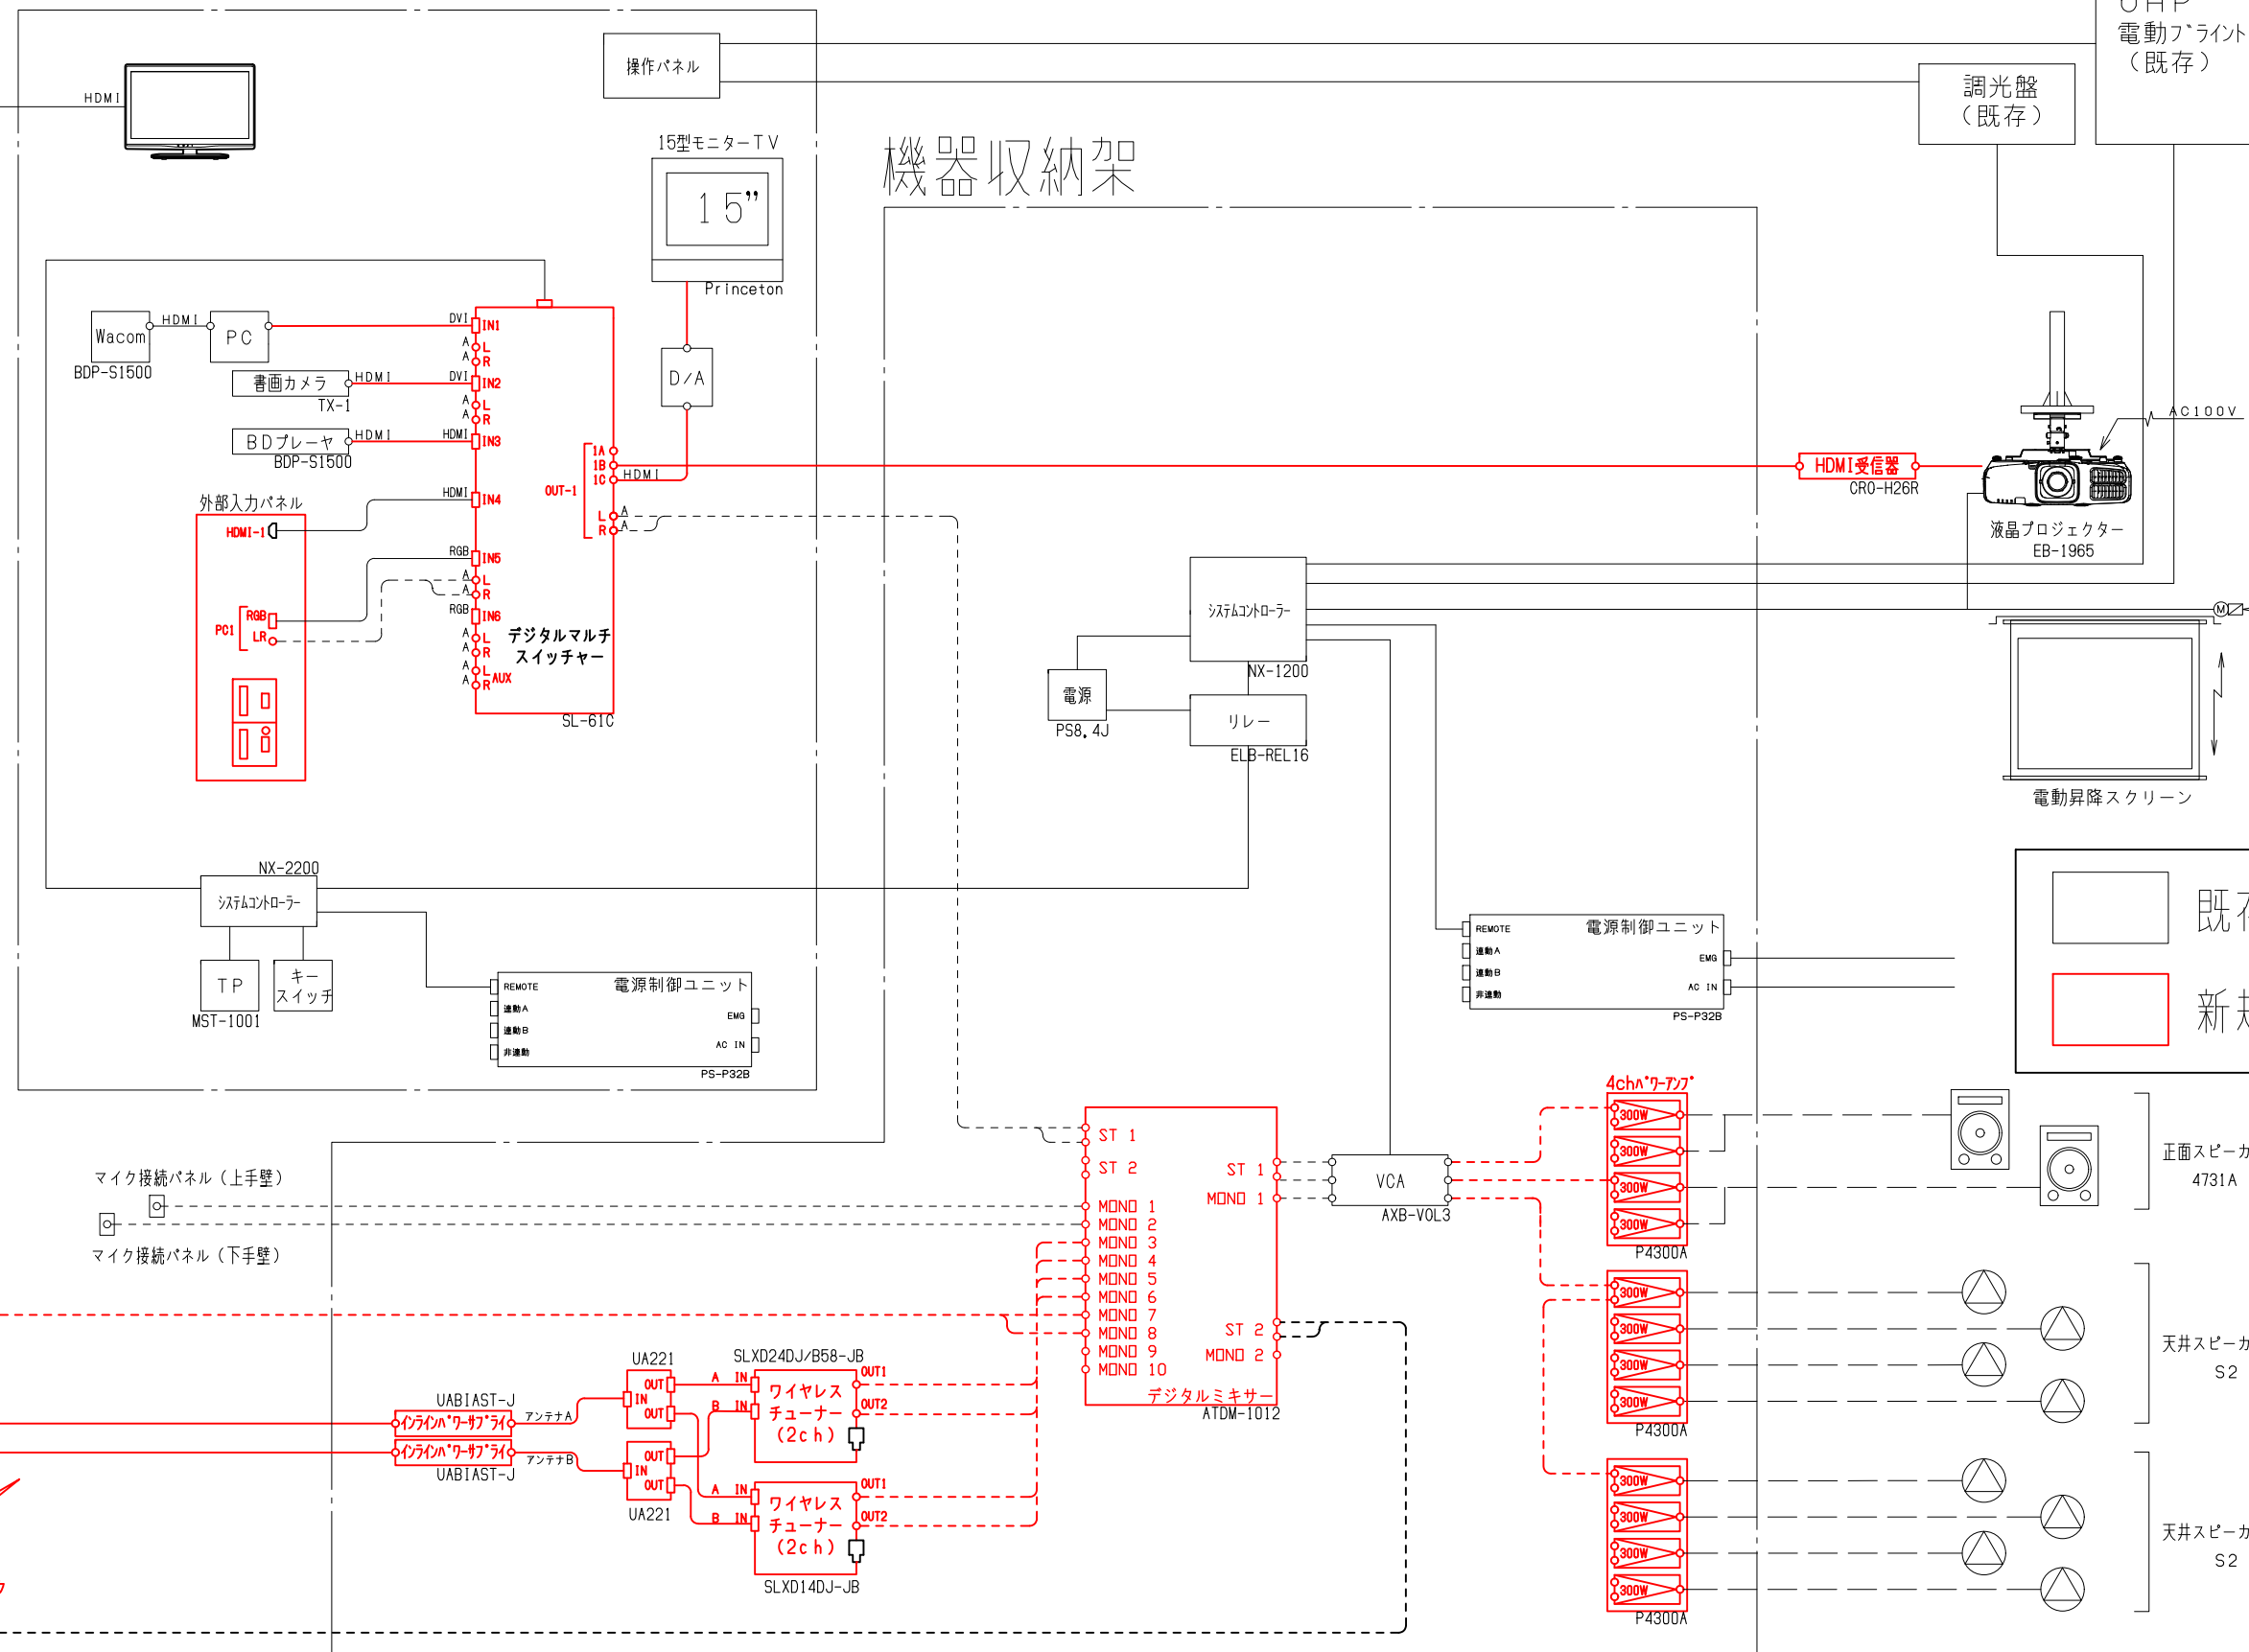


# A V 機器操作卓

- 凡例
- 映像系
  - - - 音声系
  - - - SP系
  - 制御系

普通教室より  
普通教室へ

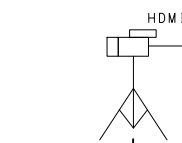



- 既存品
- 新規

TITLE	救急救命東京研修所
NAME	第一視聴覚教室系統図

# A V機器操作卓

- 凡例
- 映像系
  - - - 音声系
  - SP系
  - 制御系

普通教室より  
普通教室へ

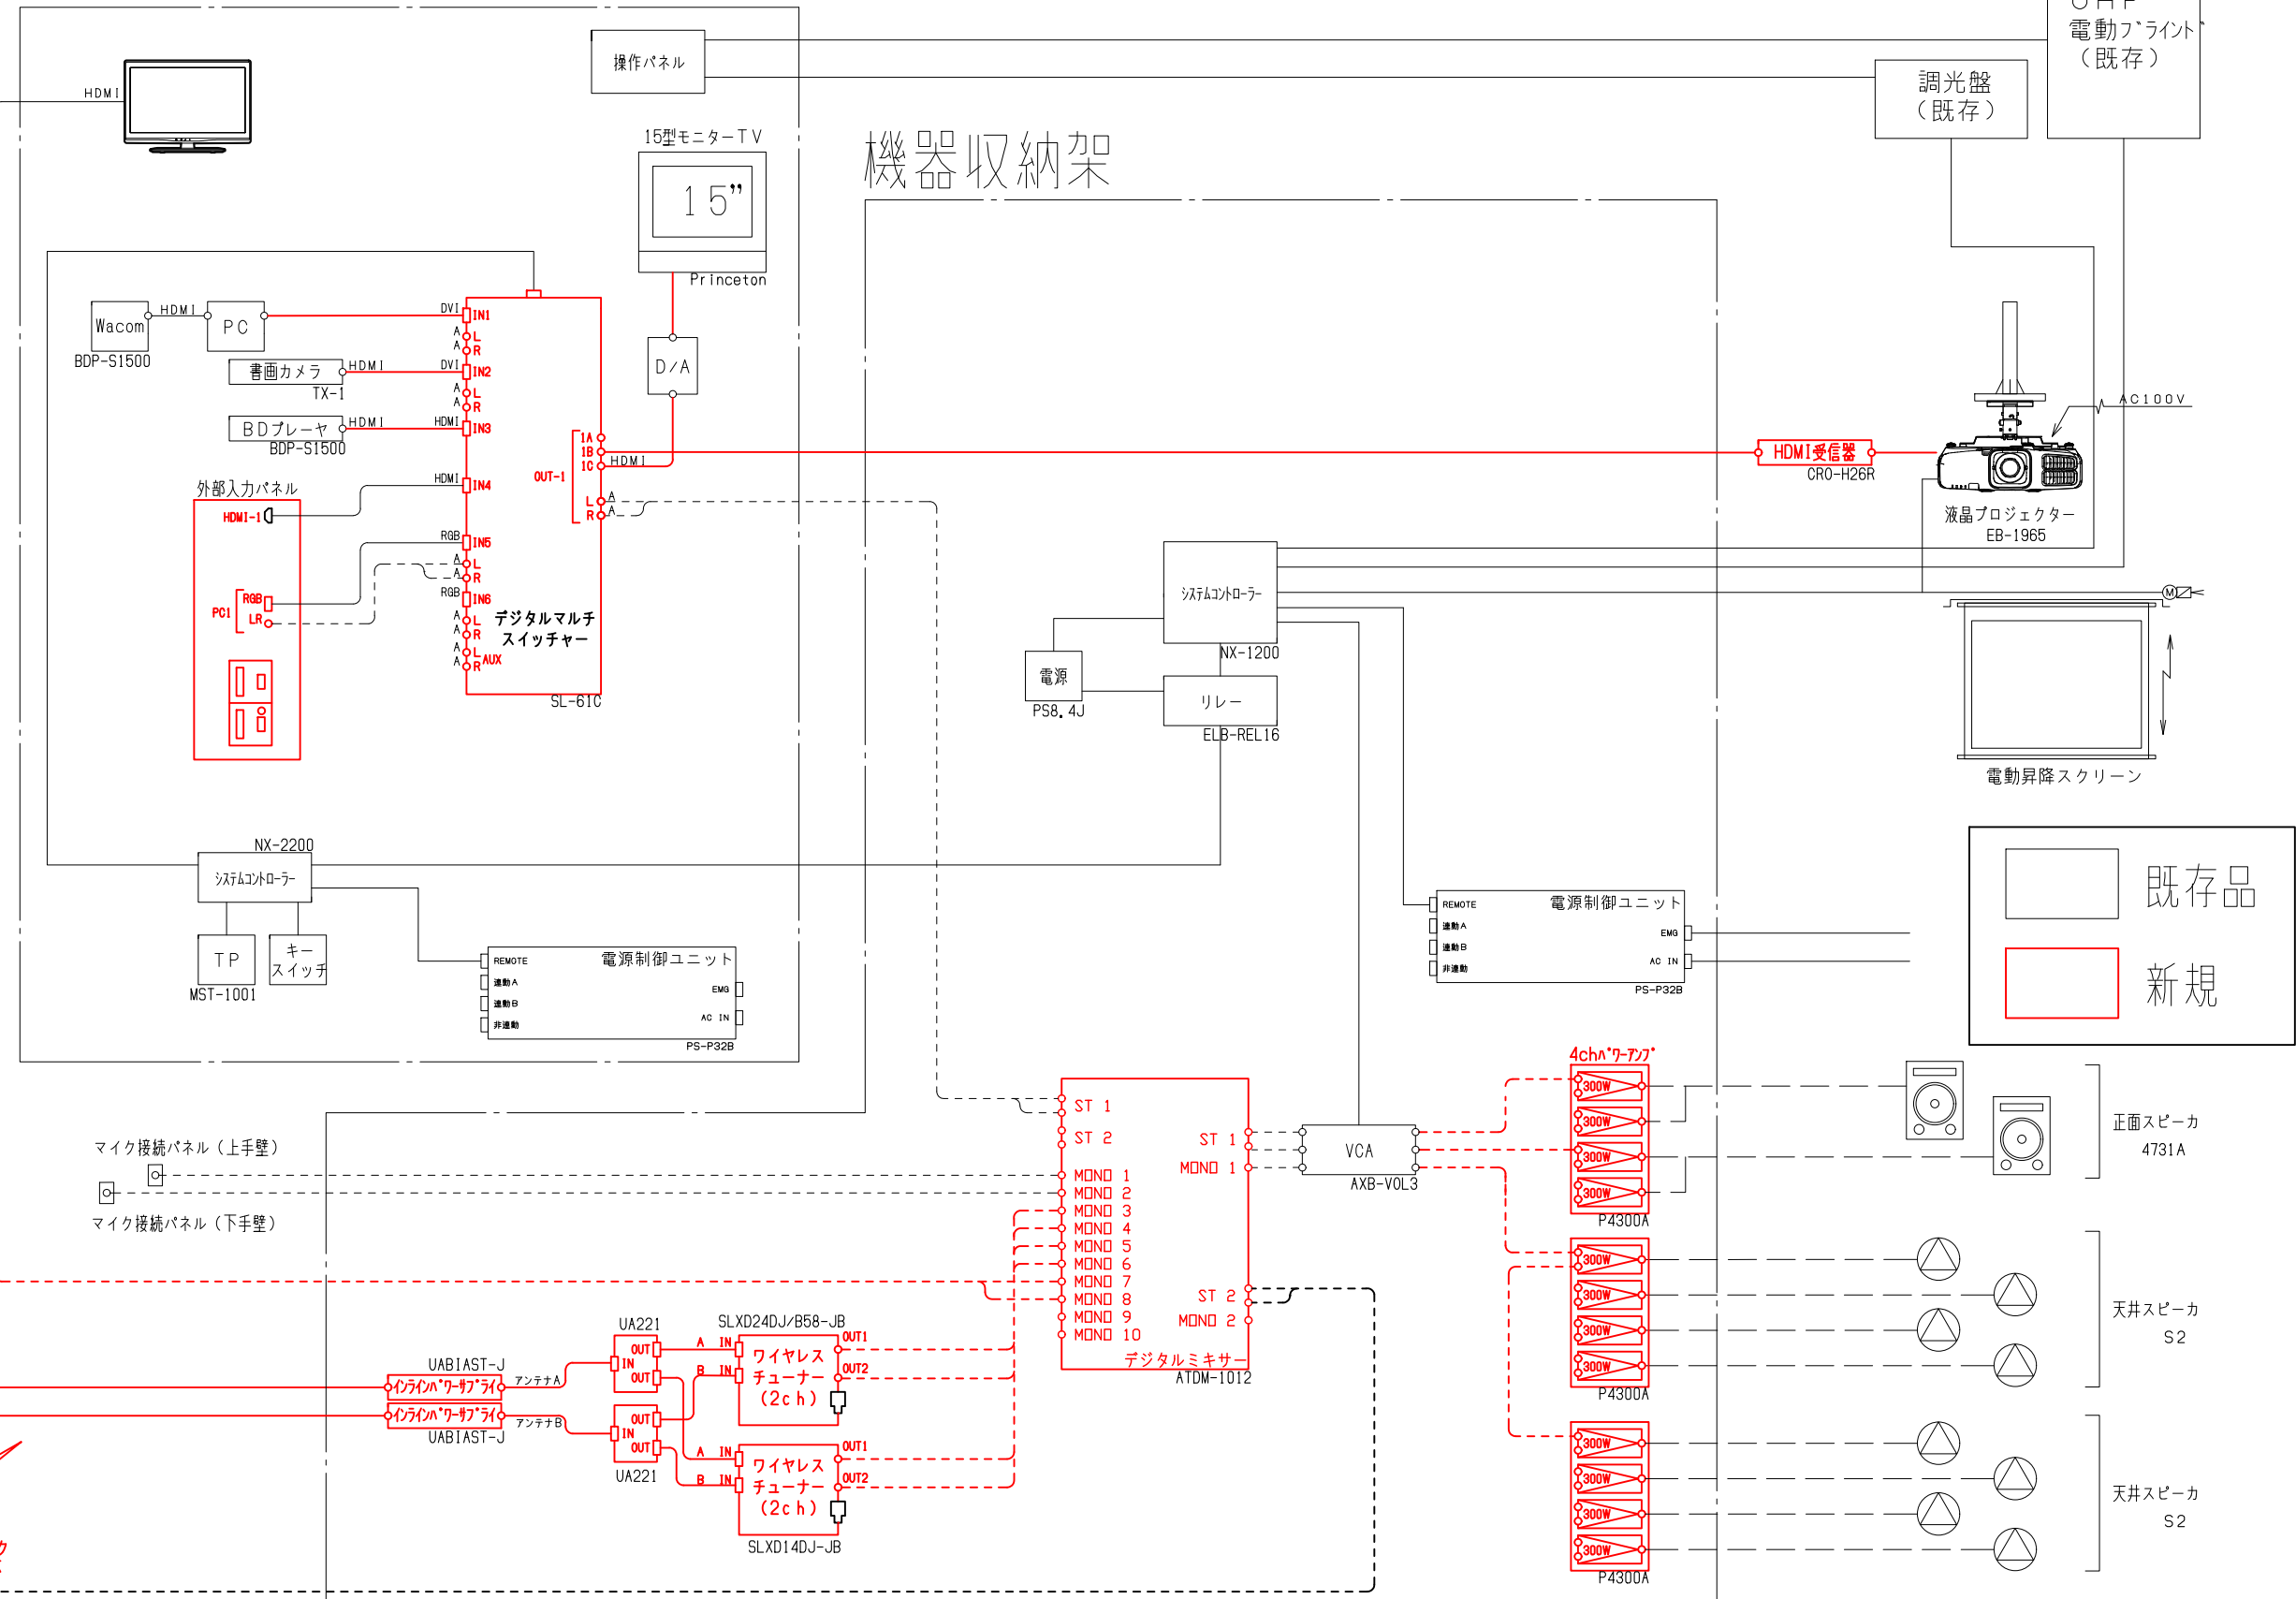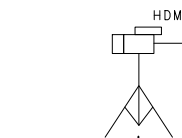


- 既存品  
新規

..						TITLE	救急救命東京研修所
..						NAME	第二視聴覚教室系統図
..							
..							

# A V 機器操作卓

- 凡例
- 映像系 (Solid line)
  - 音声系 (Dashed line)
  - SP系 (Dotted line)
  - 制御系 (Dash-dot line)

普通教室より  
普通教室へ

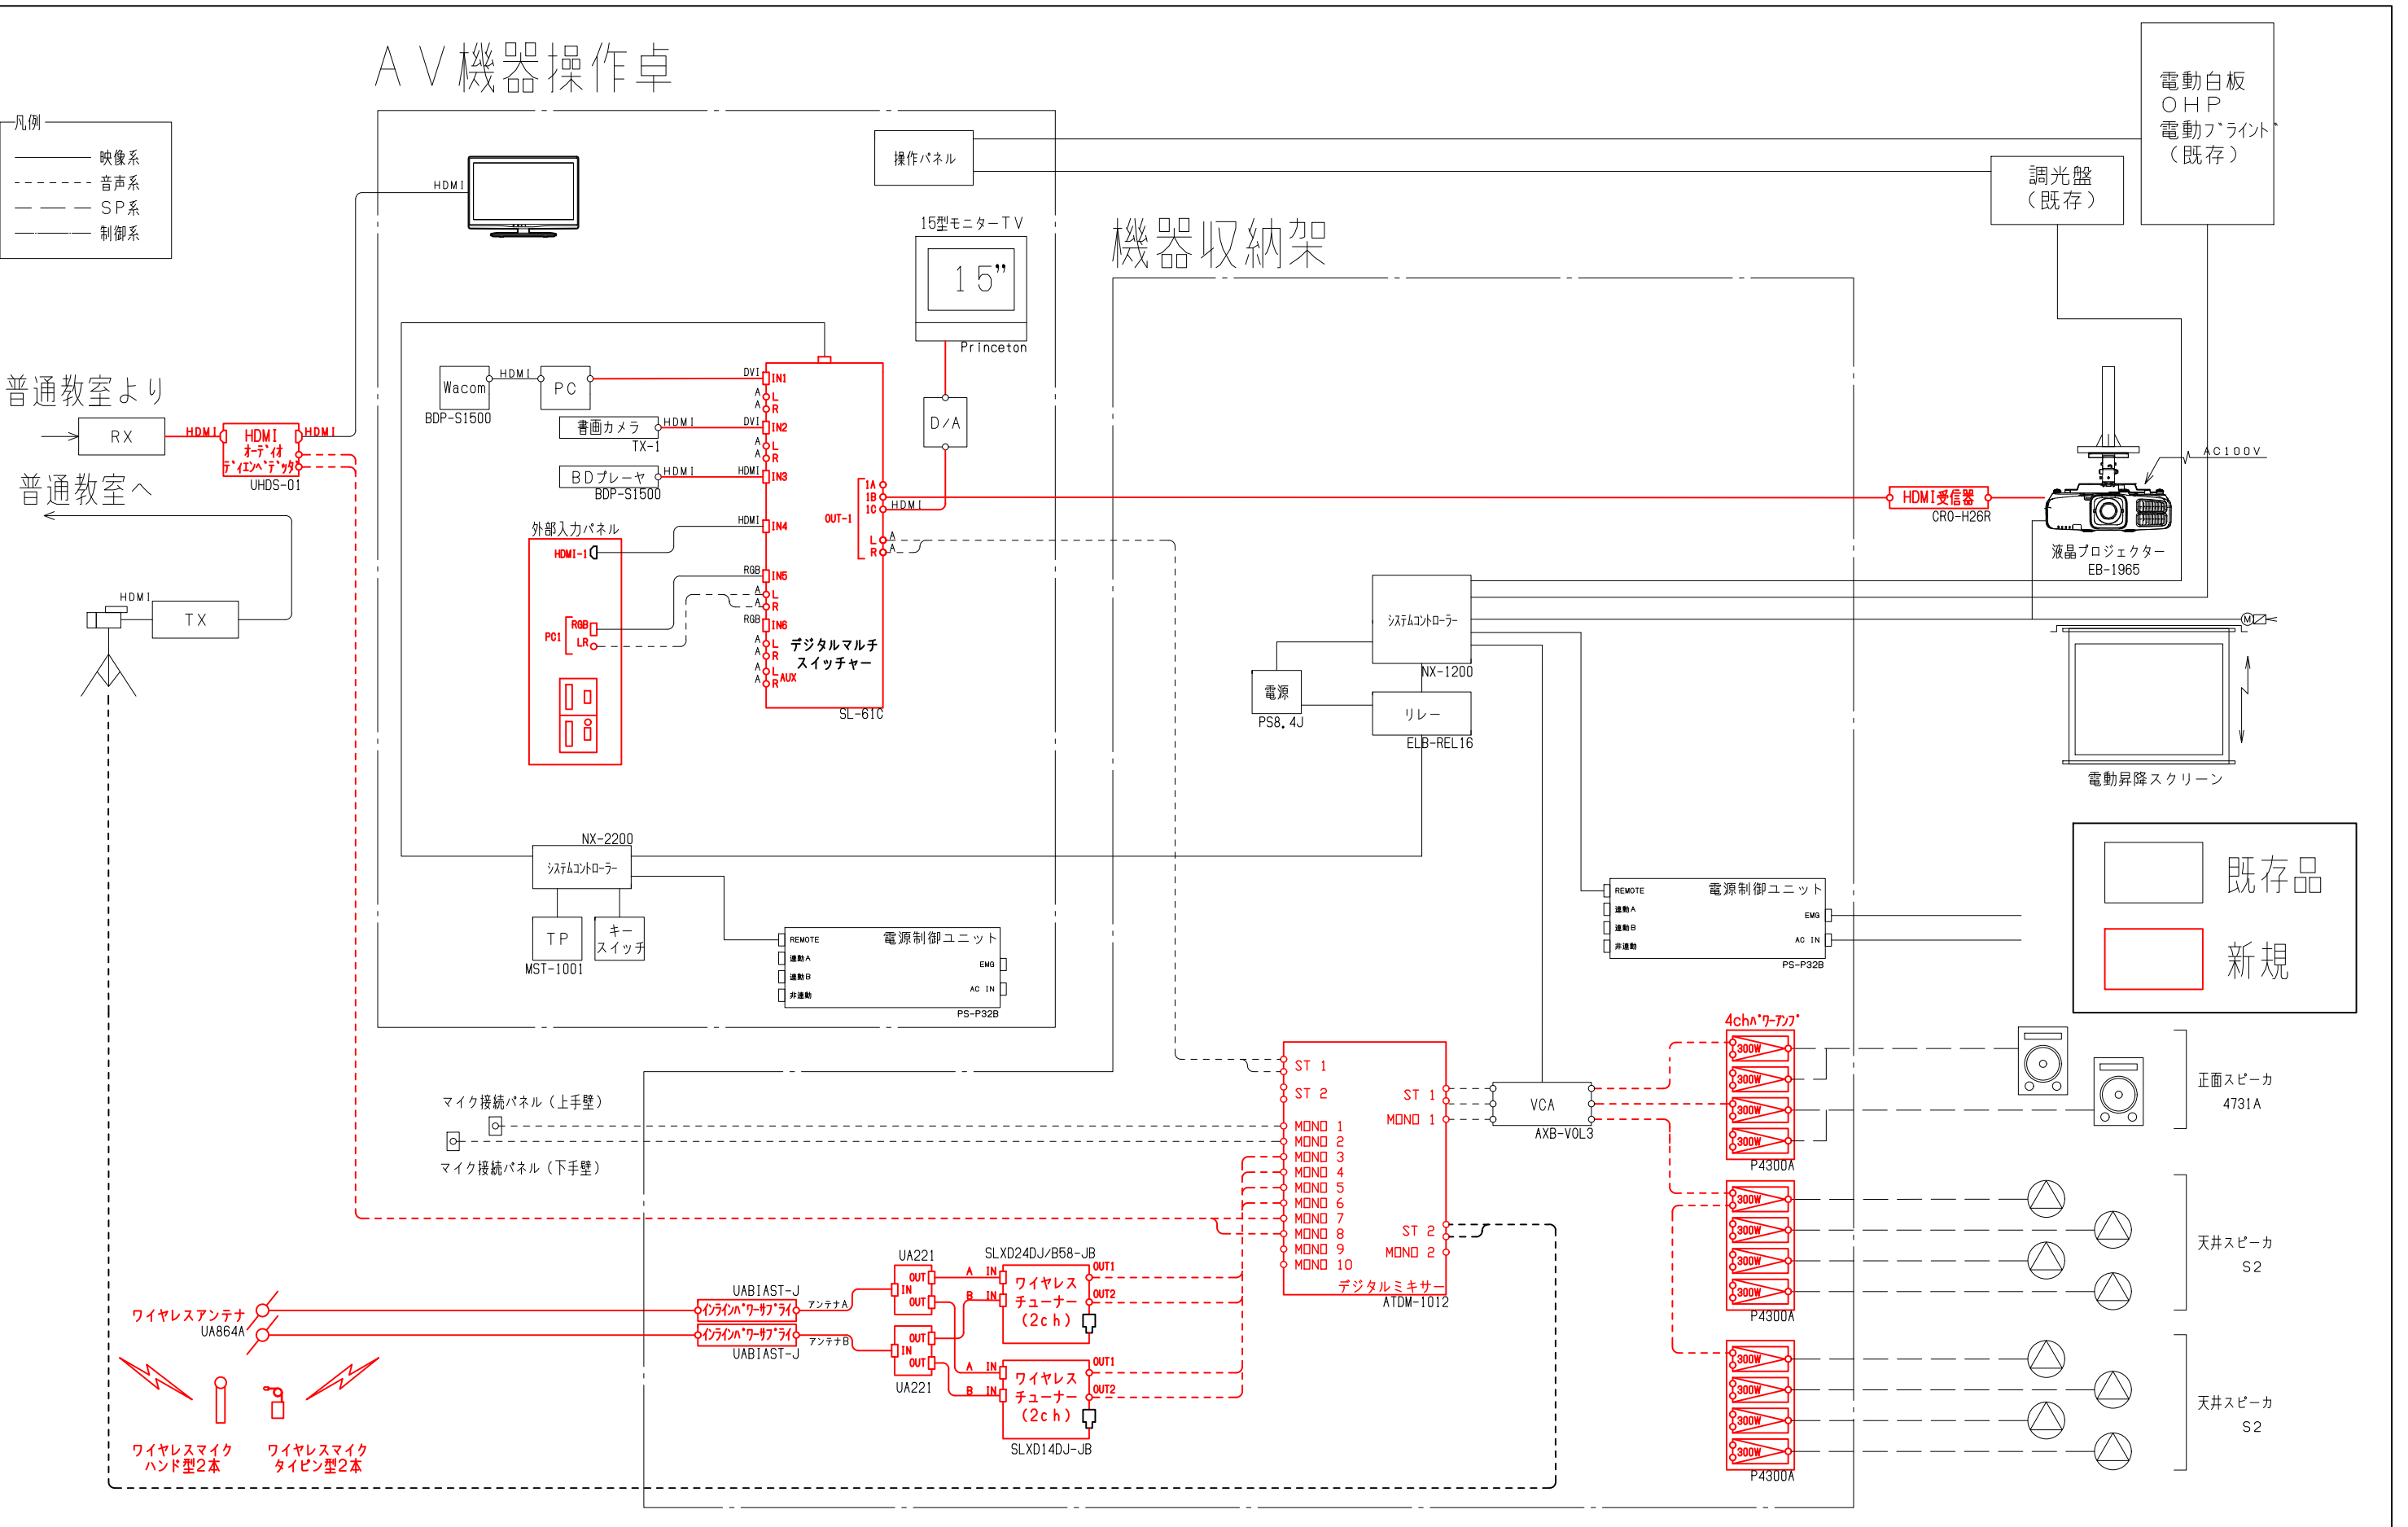


- 既存品 (Existing Item)
- 新規 (New Item)


TITLE	救急救命東京研修所
NAME	第三視聴覚教室系統図

# 機器収納ワゴン


視聴覚教室より

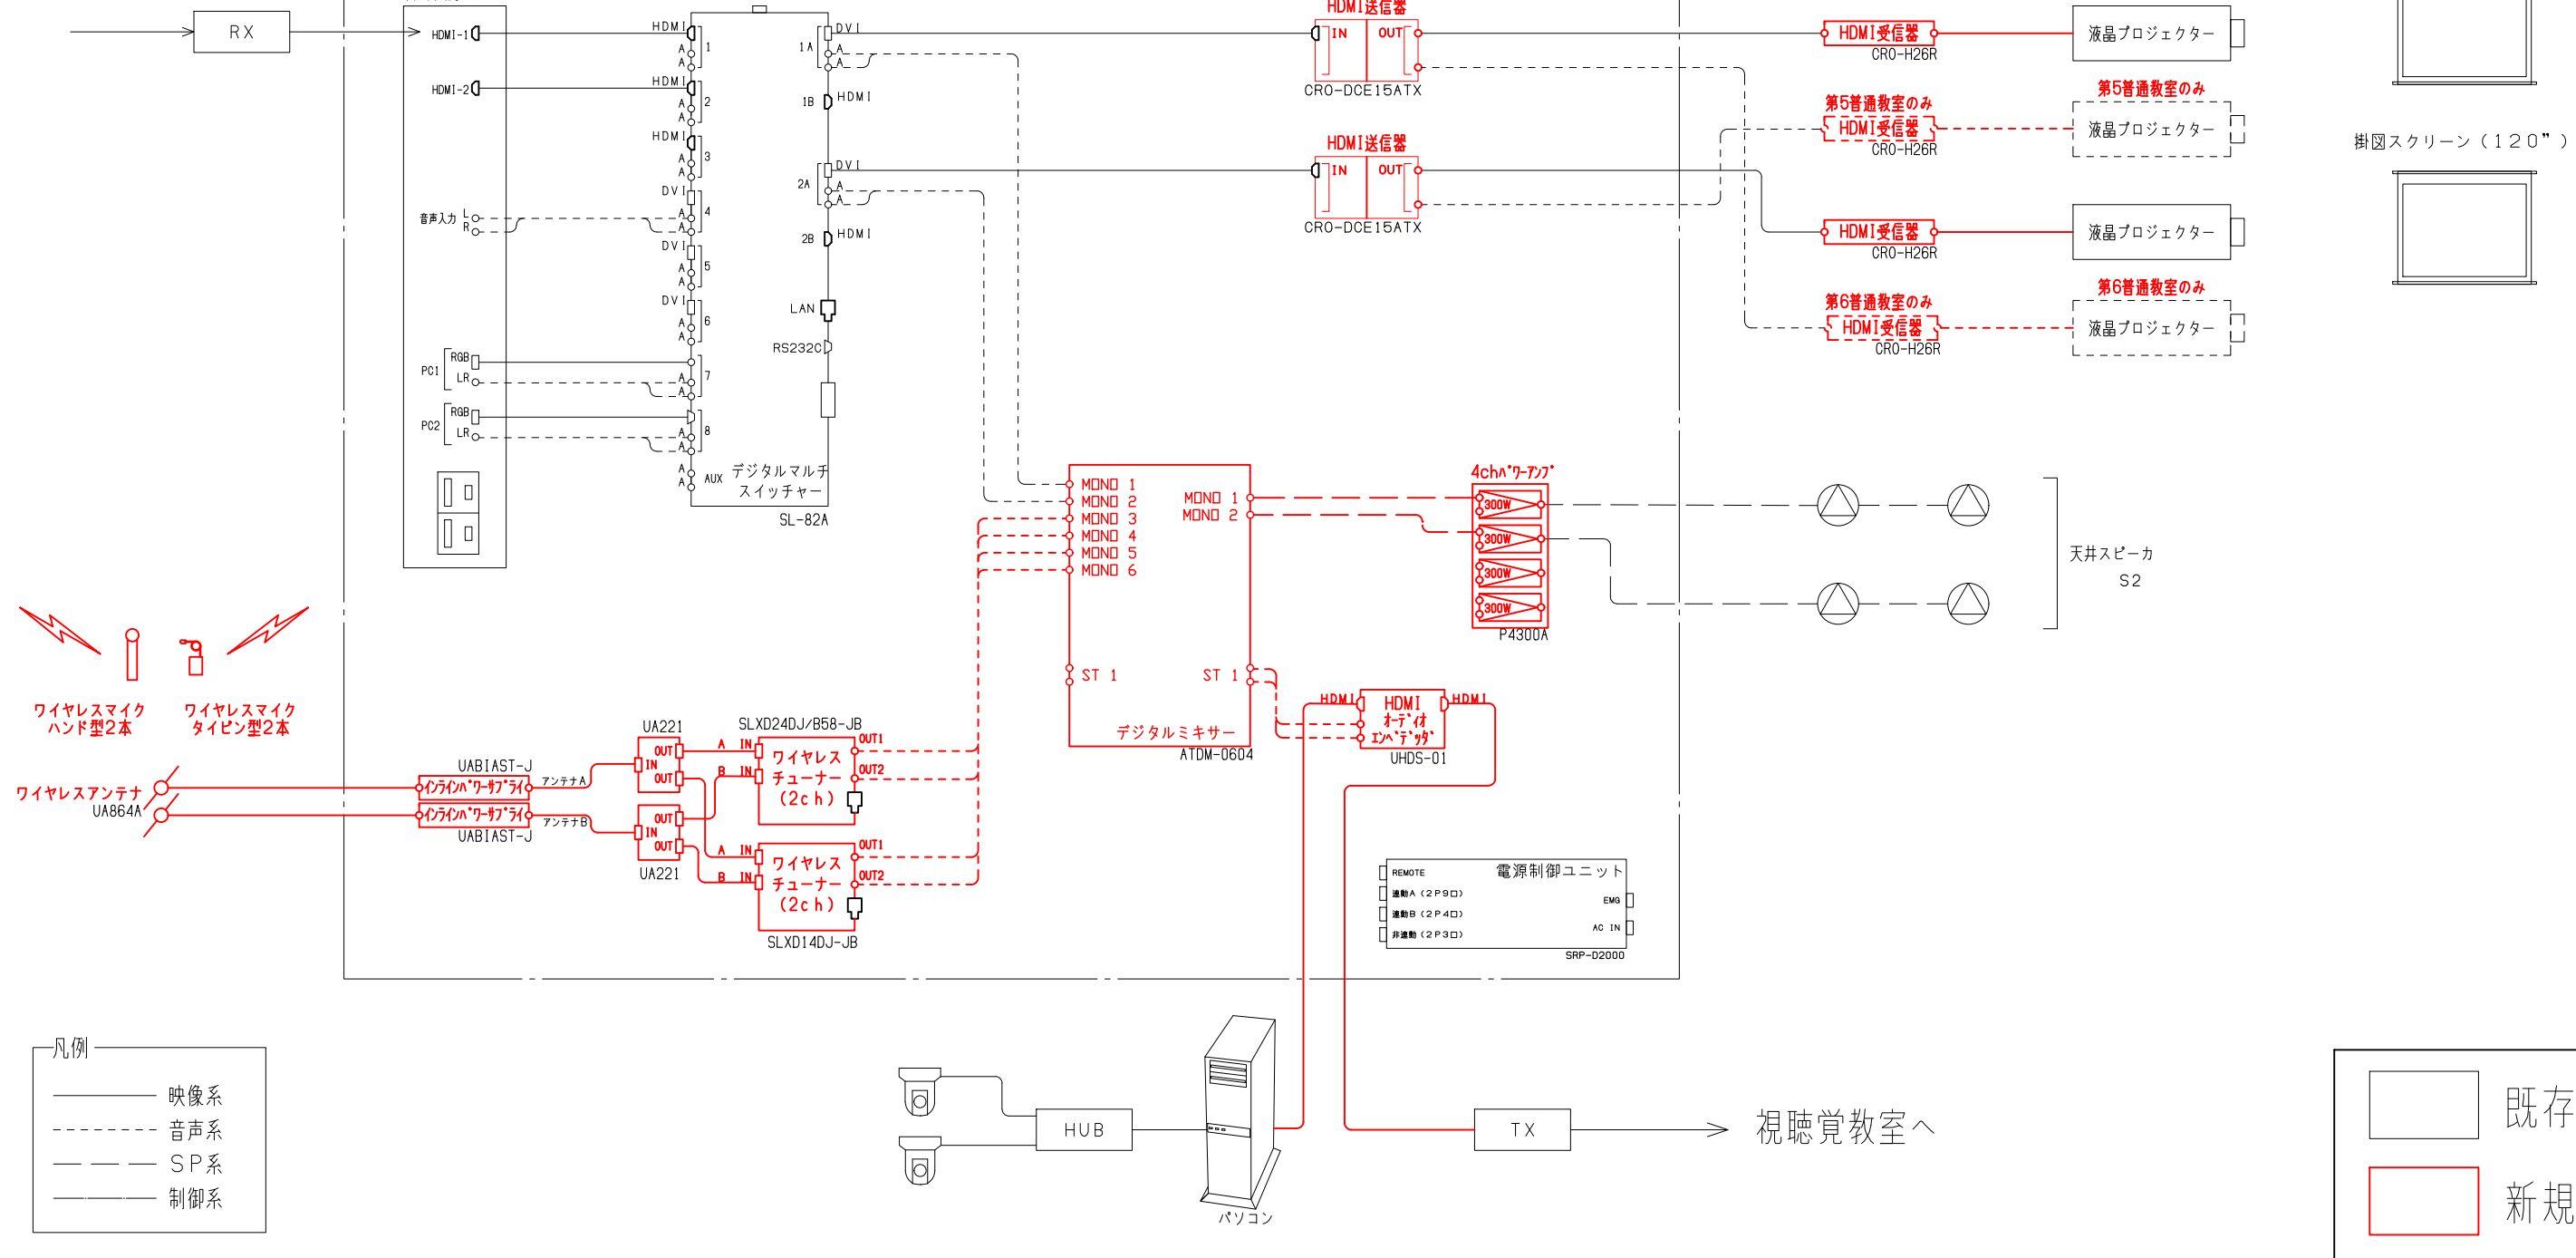

掛図スクリーン (120")

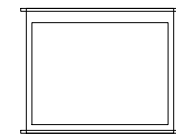

掛図スクリーン (120")

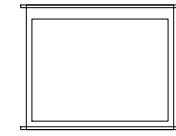

天井スピーカ S2

視聴覚教室へ



- 凡例
- 映像系
  - - - 音声系
  - · - SP系
  - 制御系

- 既存品
- 新規

..							TITLE	救急救命東京研修所
..							NAME	第1～第6普通教室系統図 ※3部屋
..								
..								






機器収納架

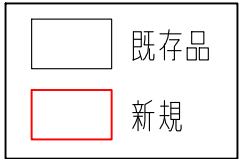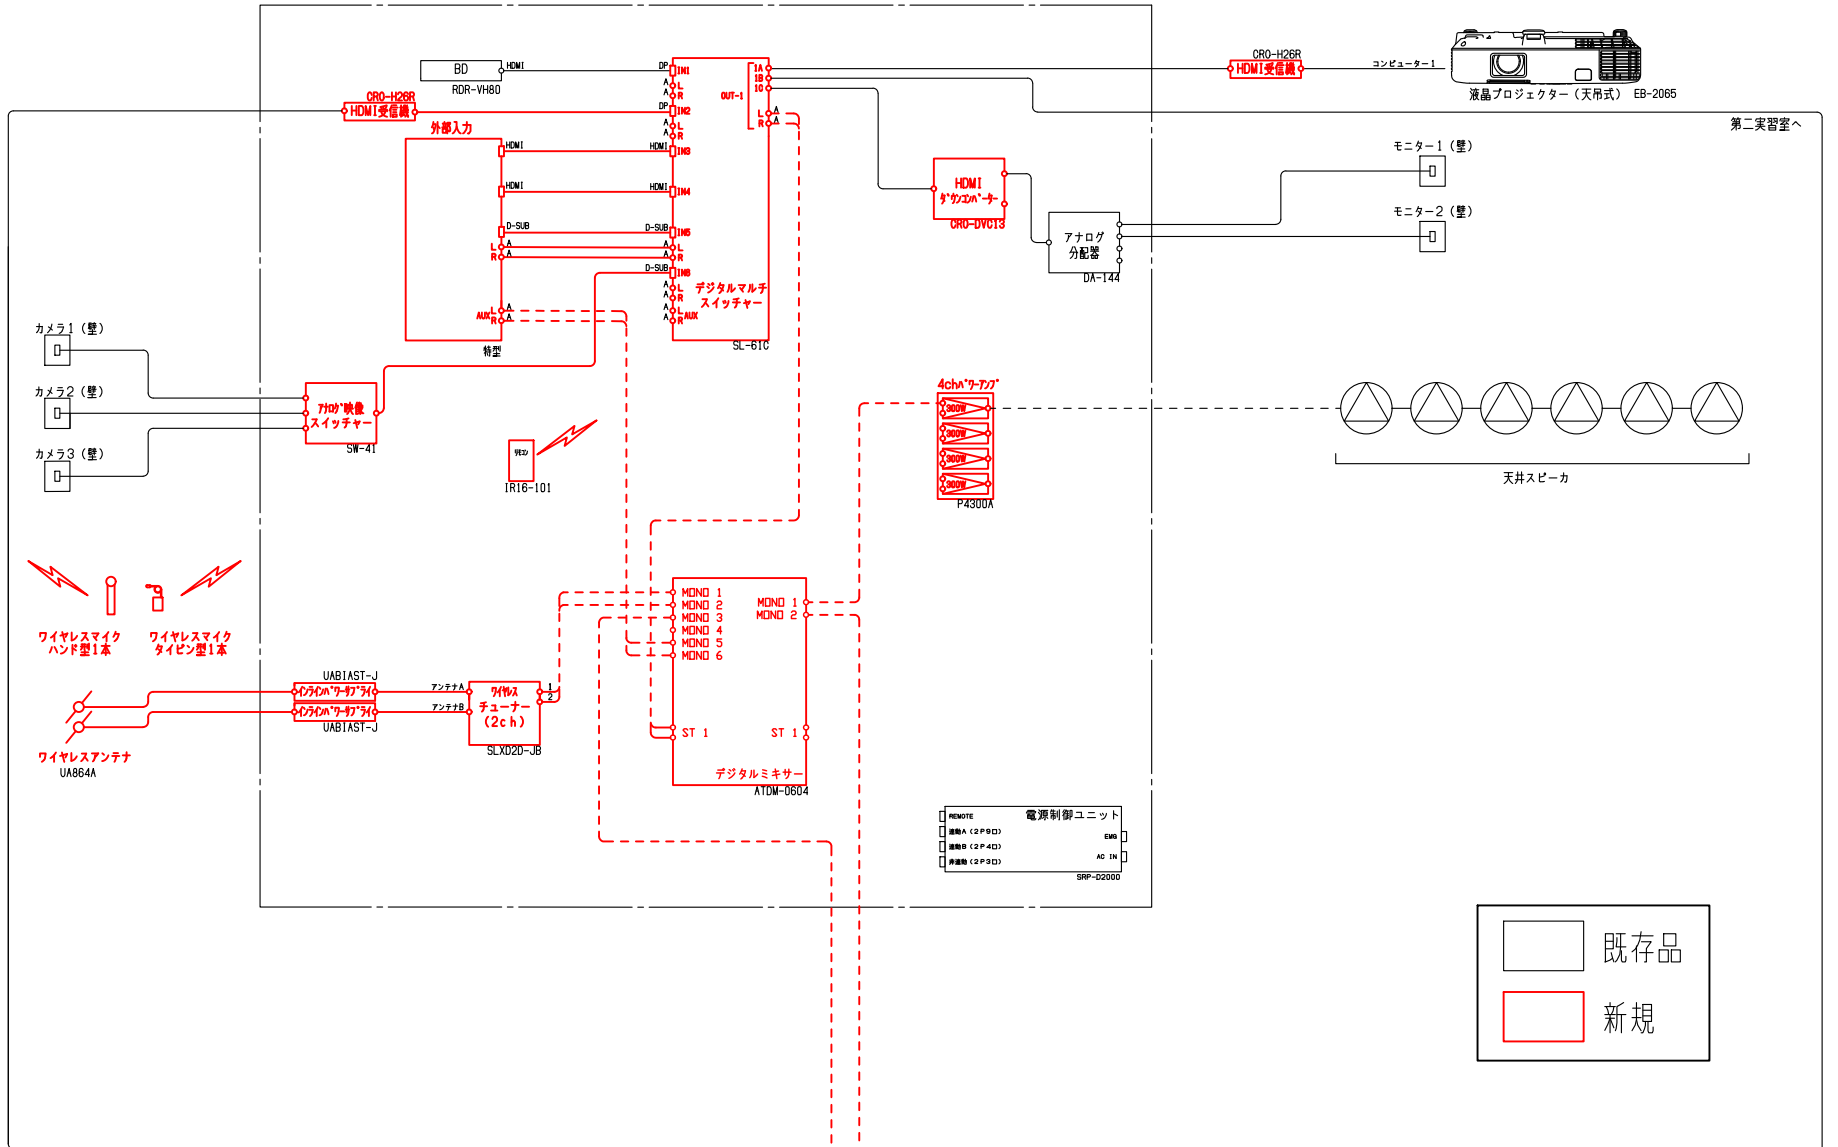

2021.5.15

NTC

機器収納架

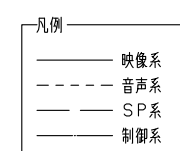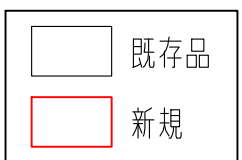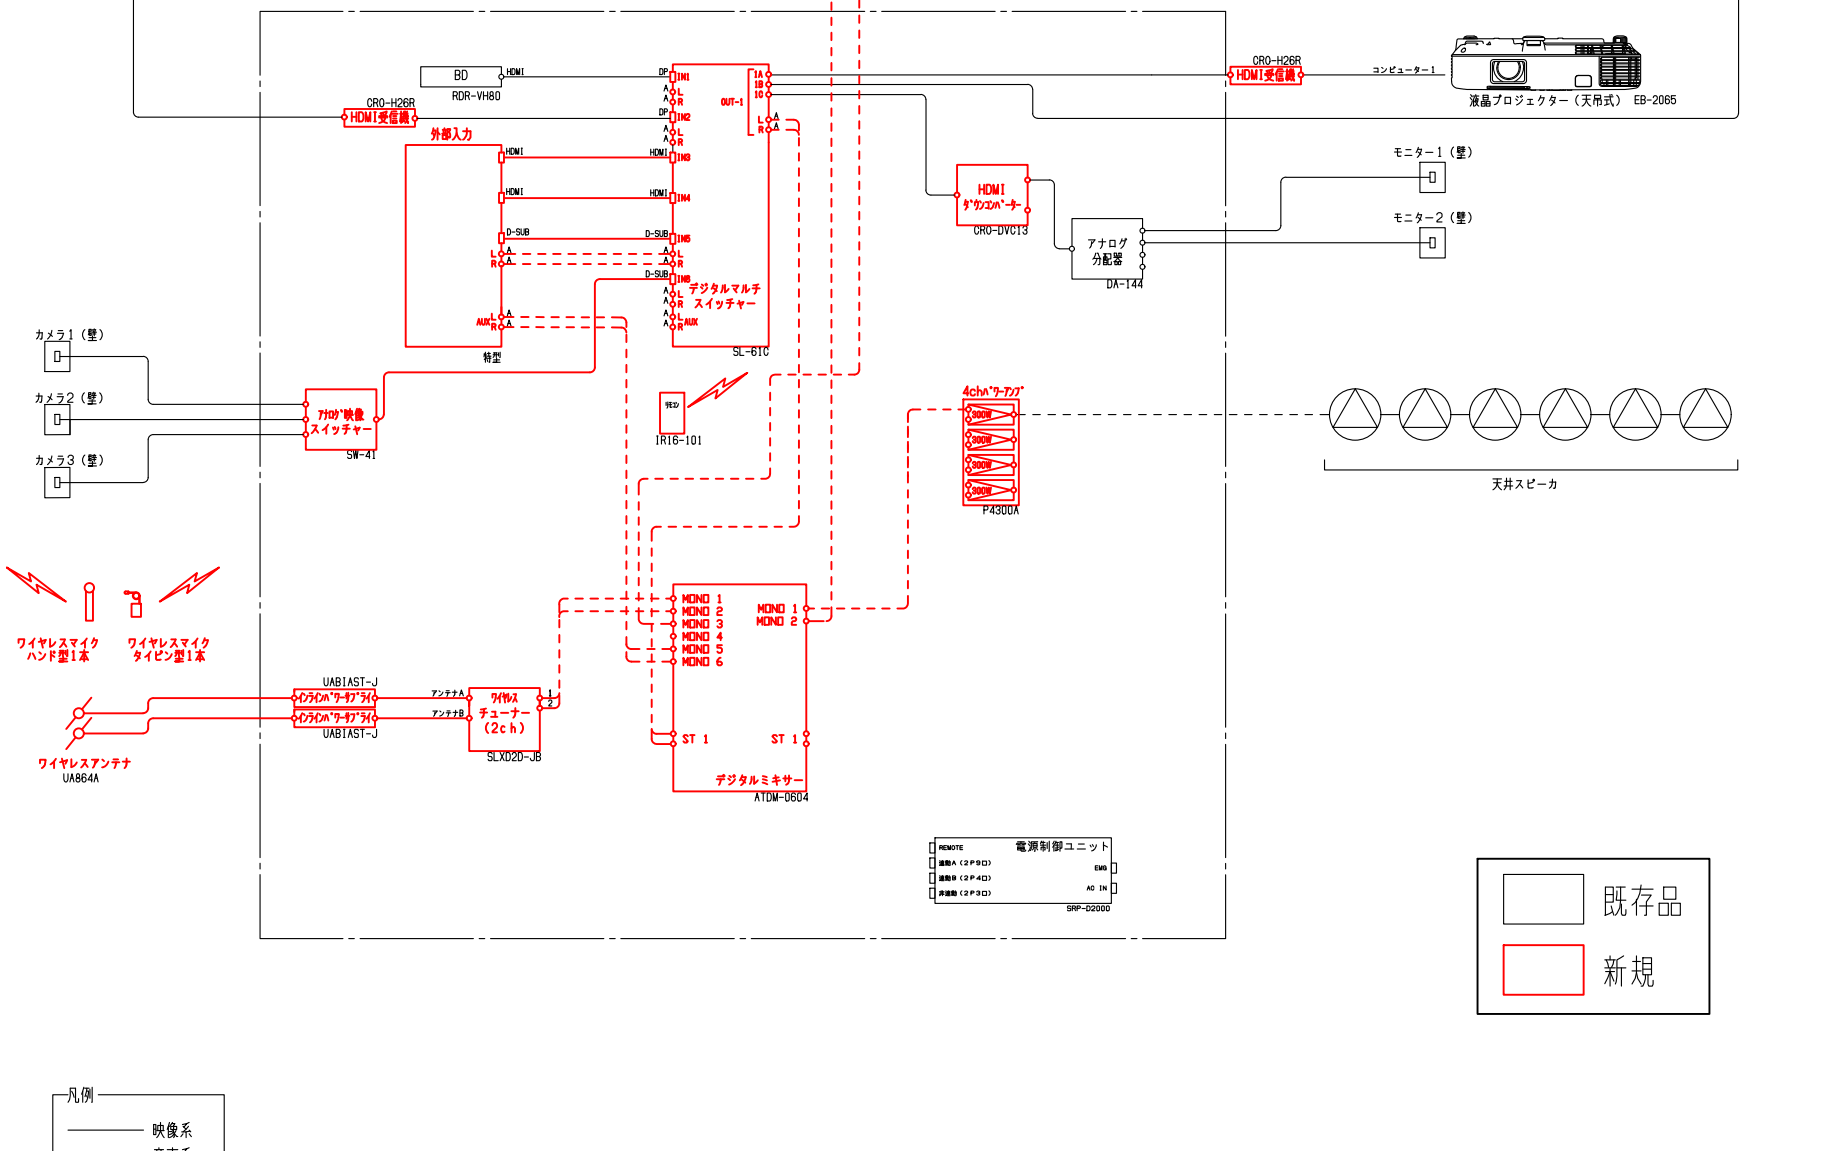


TITLE

救急救命東京研修所

実習室 ( 1 ) ( 2 ) 系統図

NAME


# 機器収納架

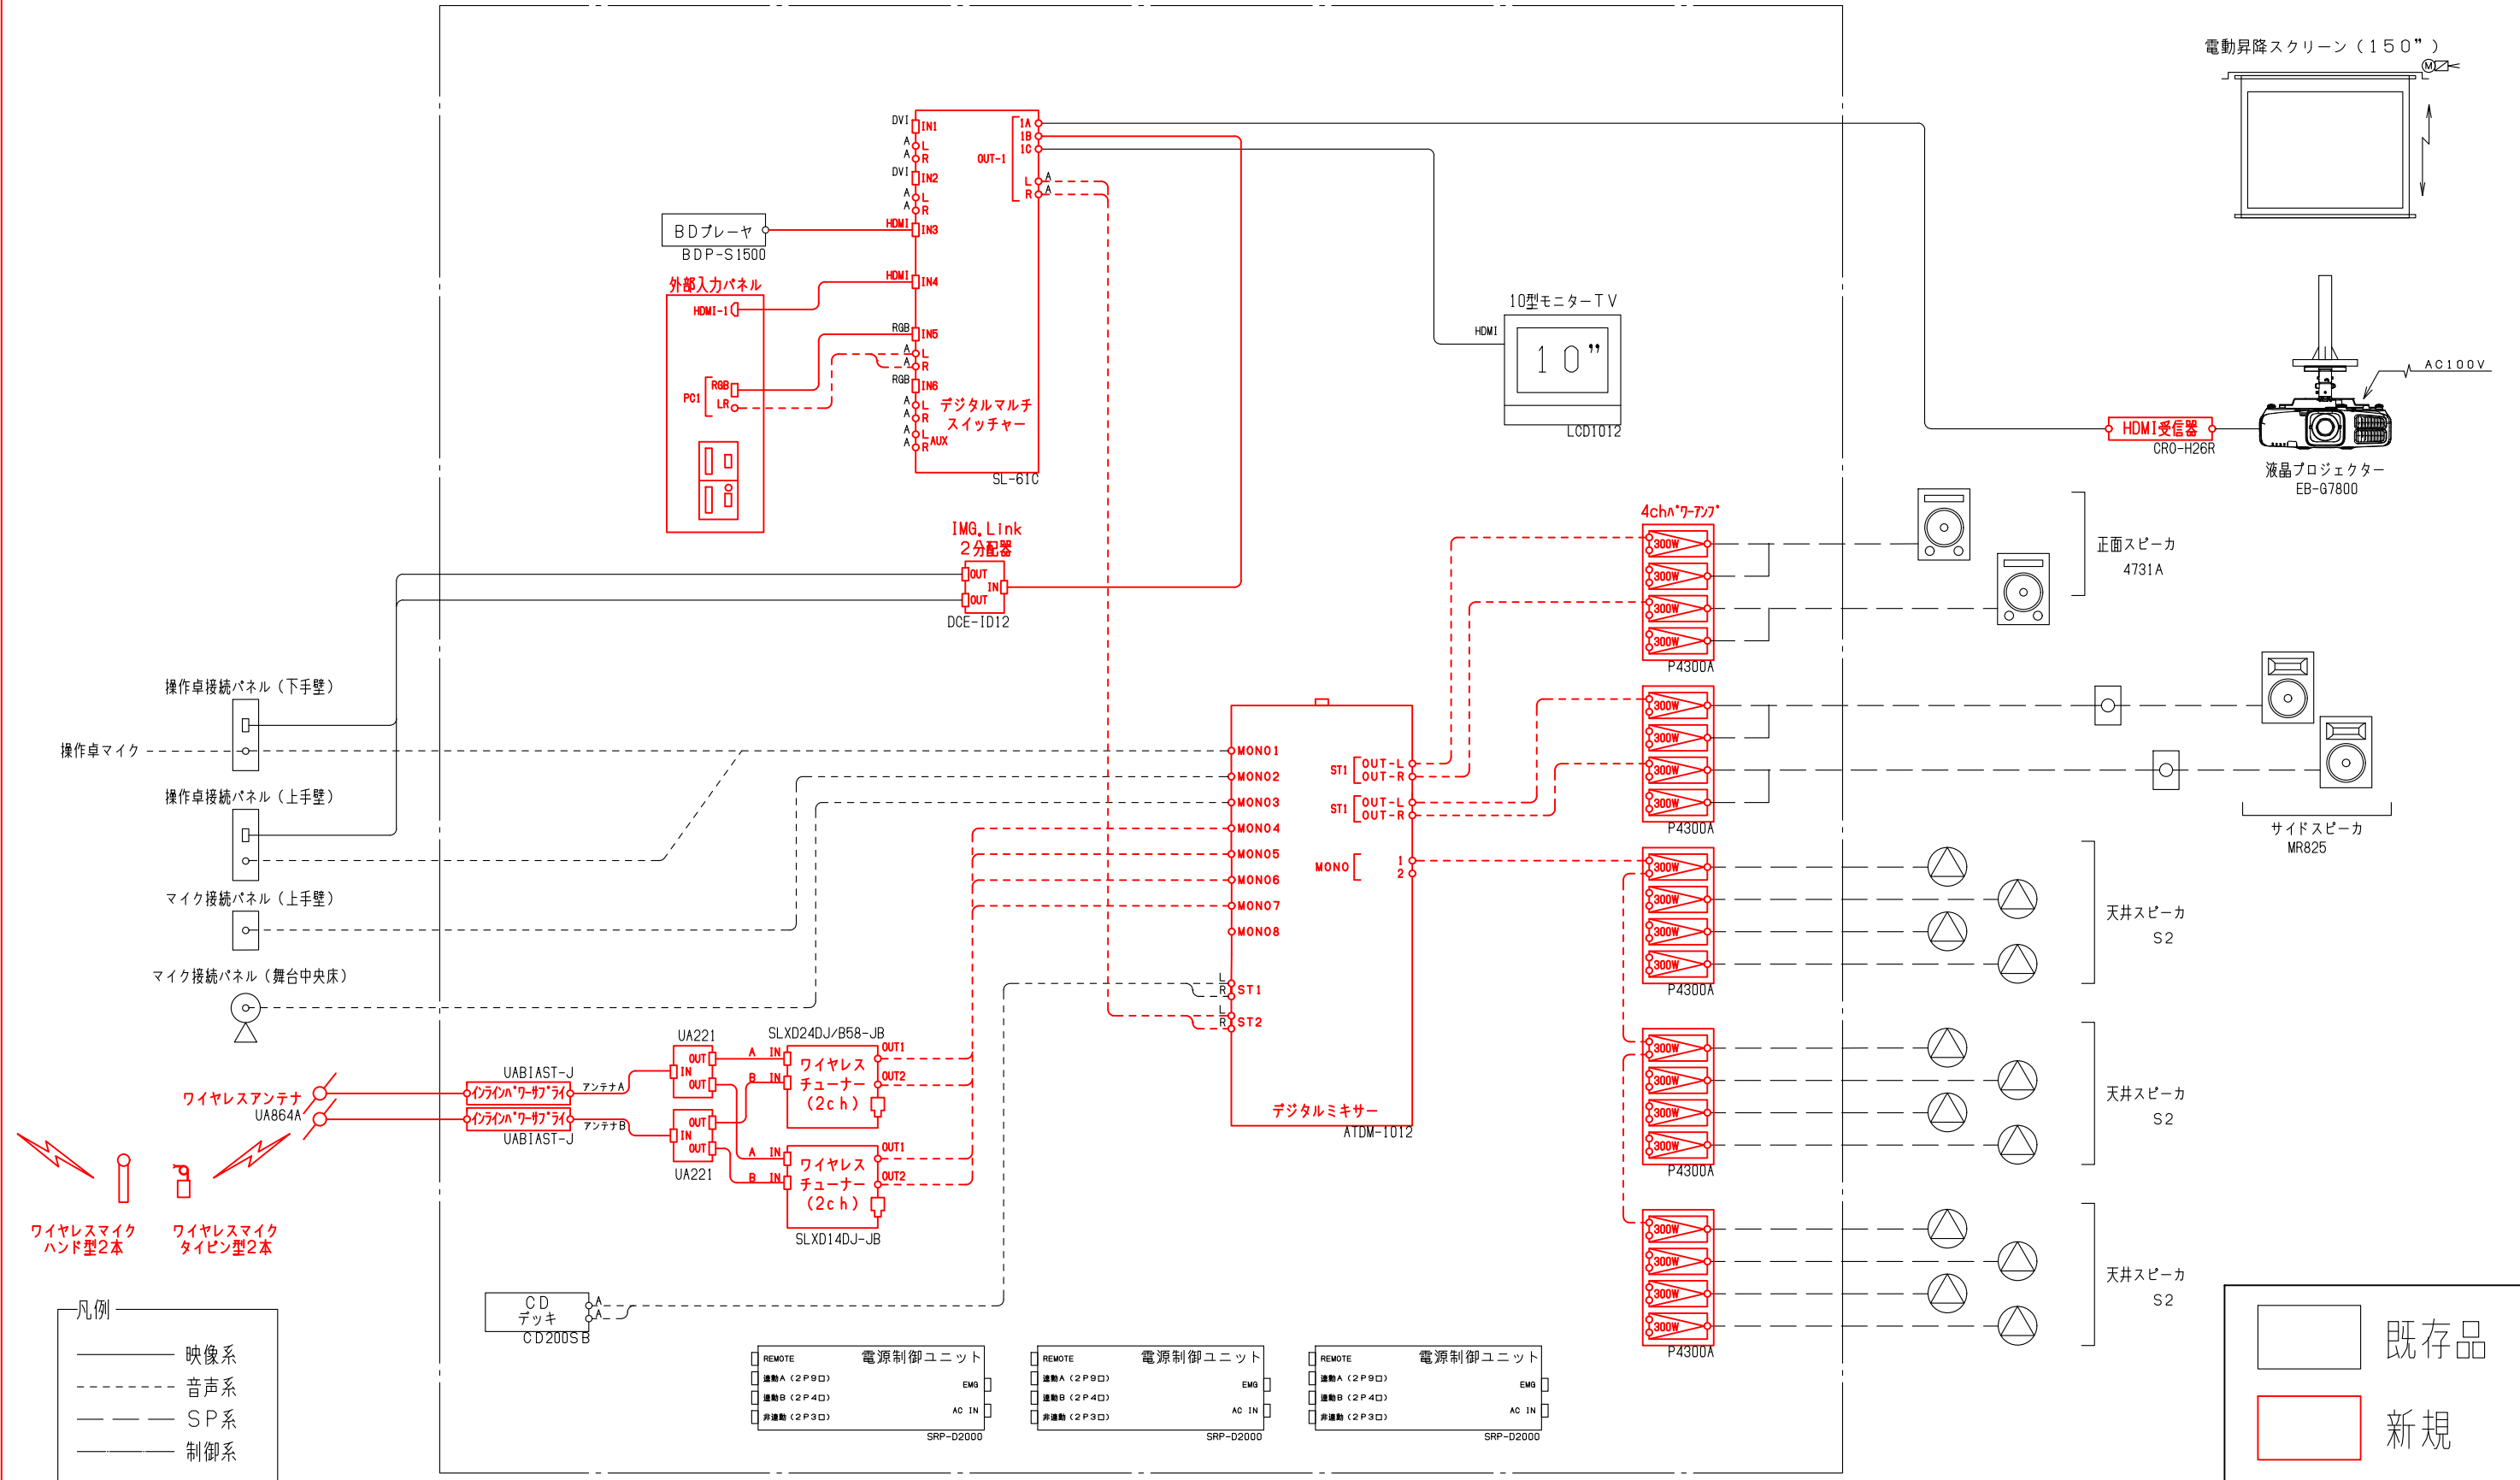

...						
...						
...						
...						
...						


TITLE	救急救命東京研修所
NAME	エルスタホール系統図

### 操作卓【体育館内設置】

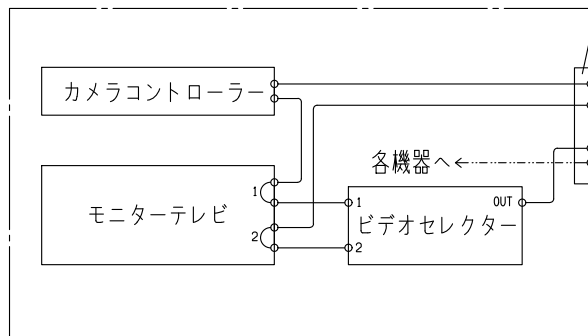

接続パネル  
BNC×3  
電源コンセント×1

### AV機器収納架 (A)

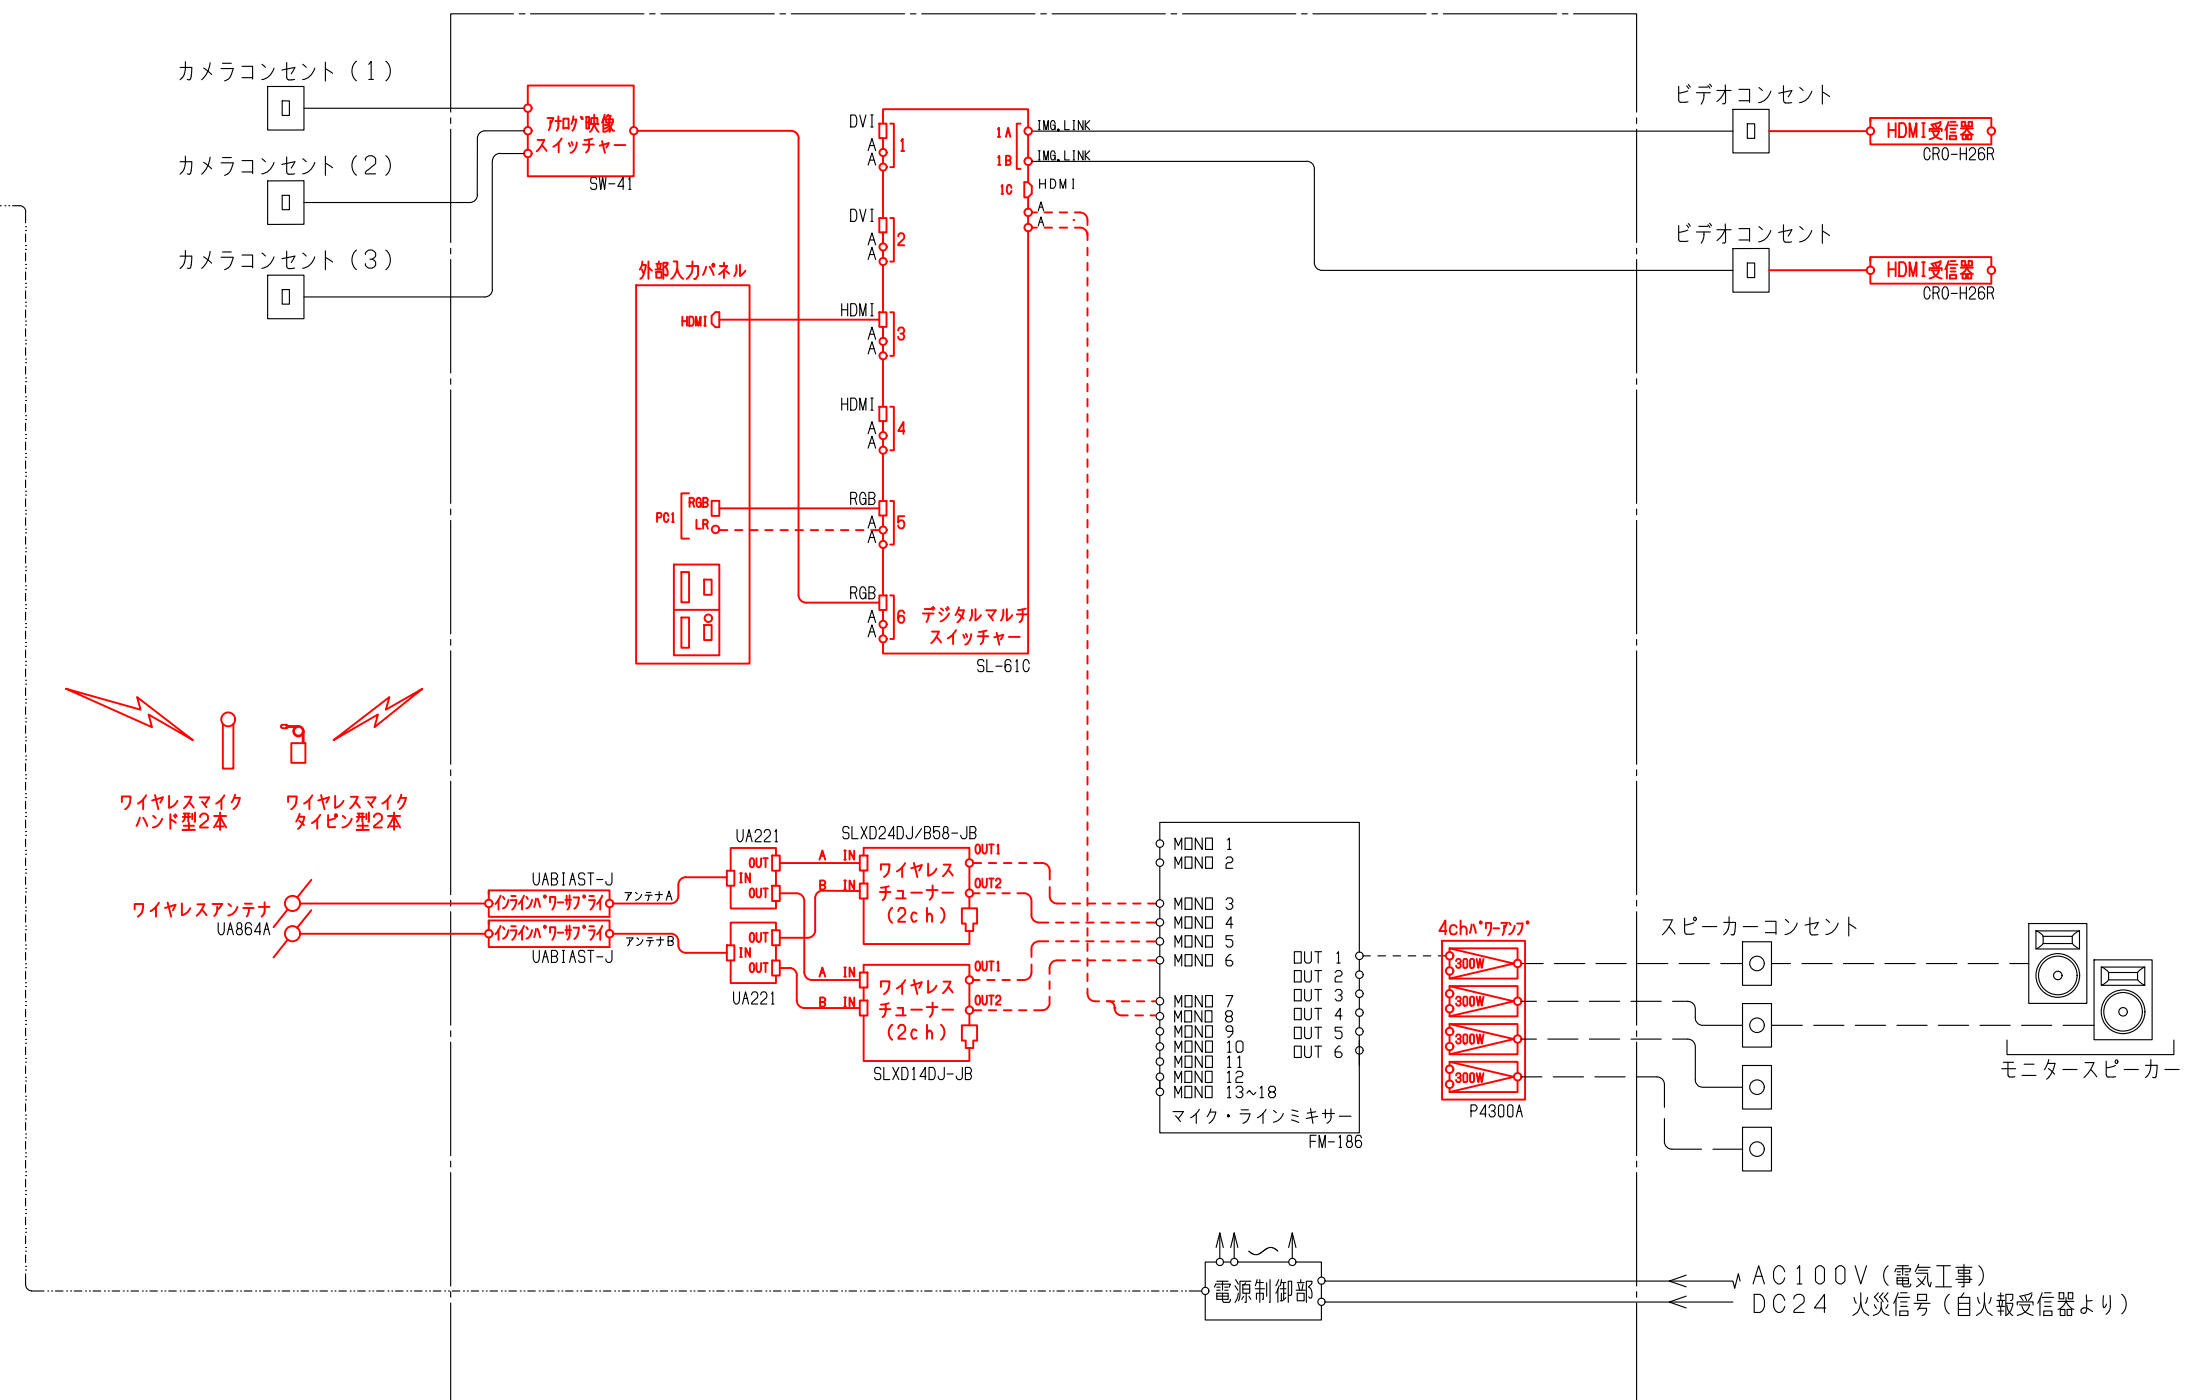

凡例

- 映像系
- - - 音声系
- — SP系
- 制御系

既存品

新規

..						TITLE	救急救命東京研修所
..						NAME	体育館系統図
..							
..							