



別図 (3階平面図)

九州研修所 寮棟 3階雨漏り対策修繕工事

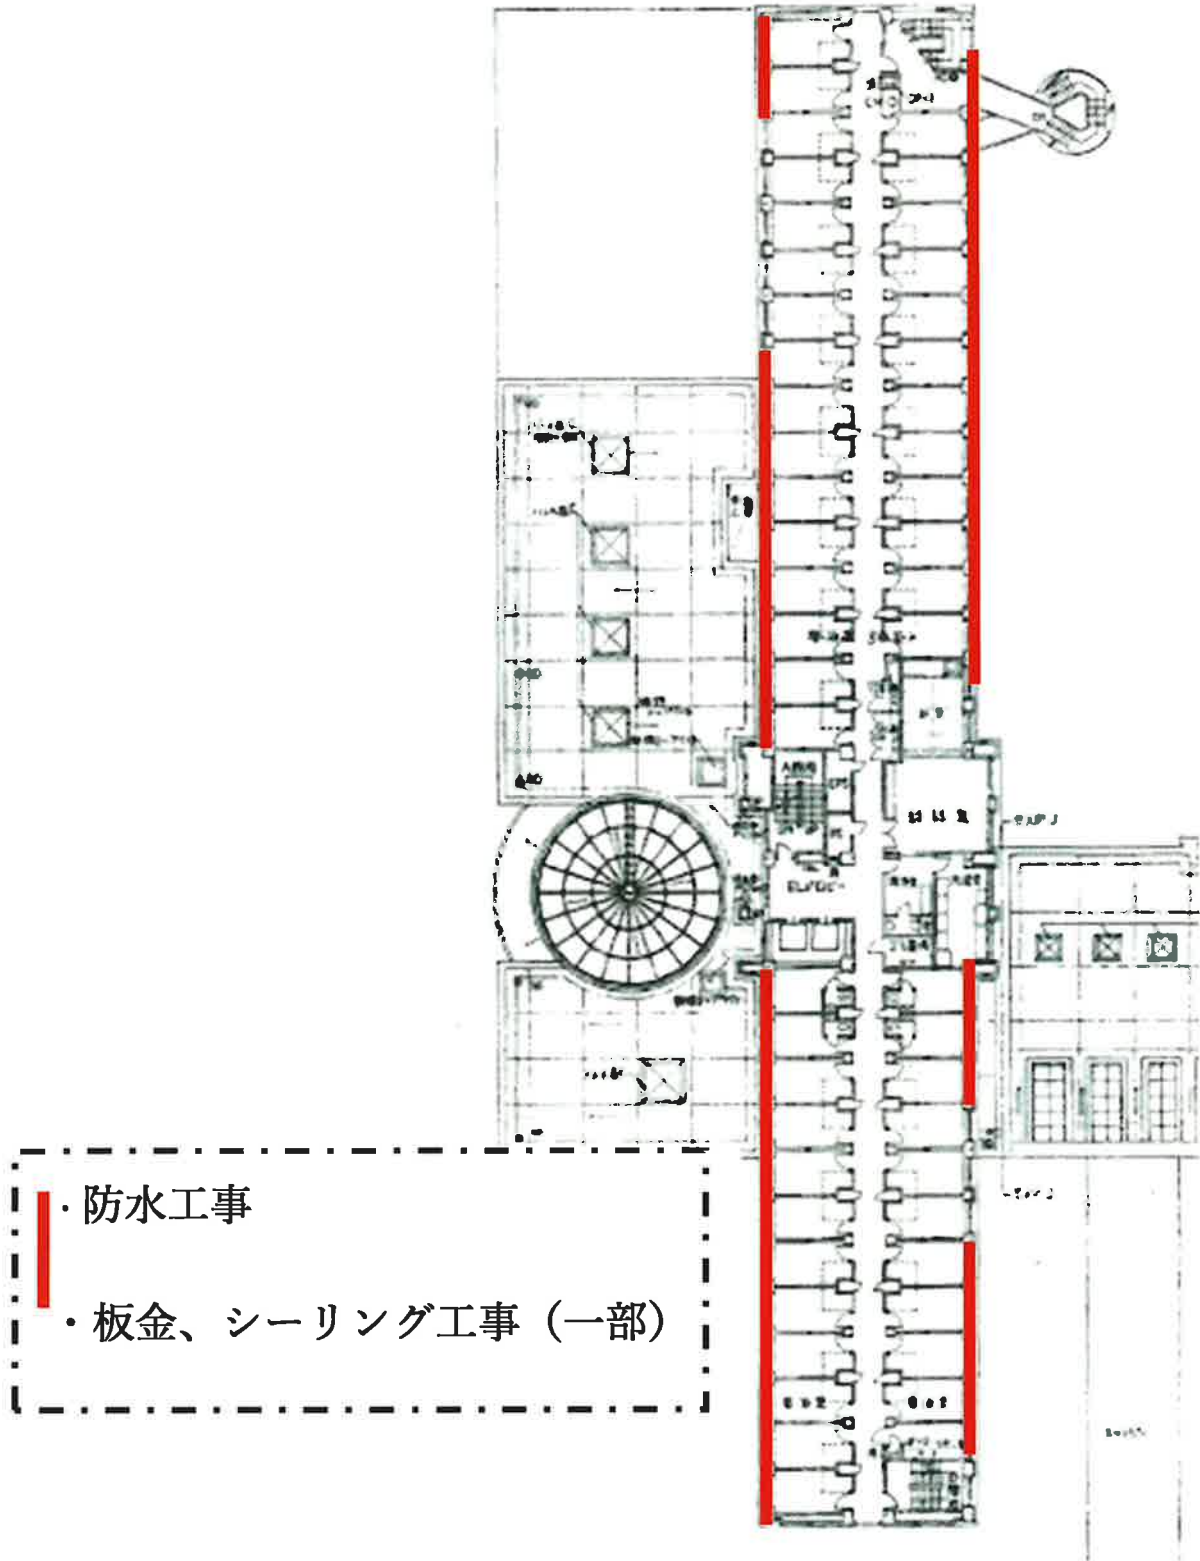


# 別図（立面図）

東側

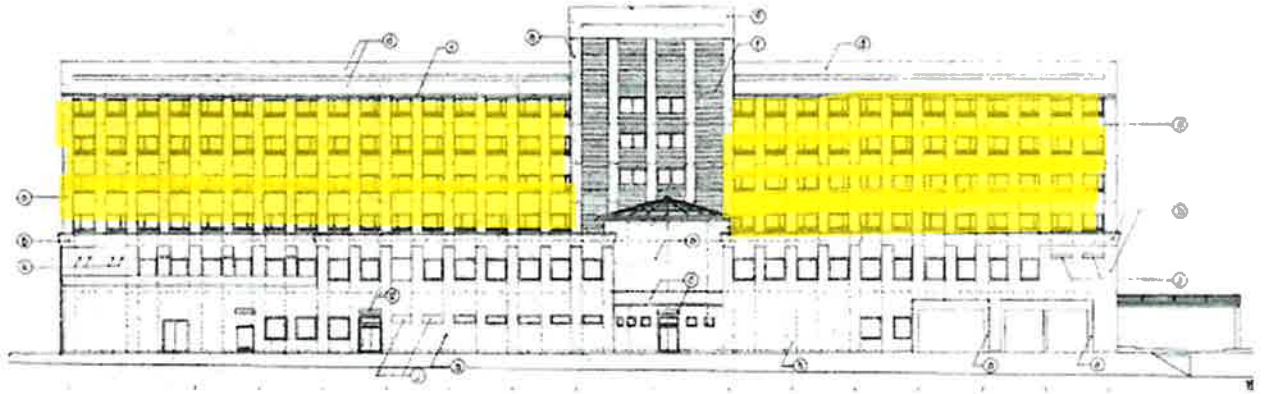

西側

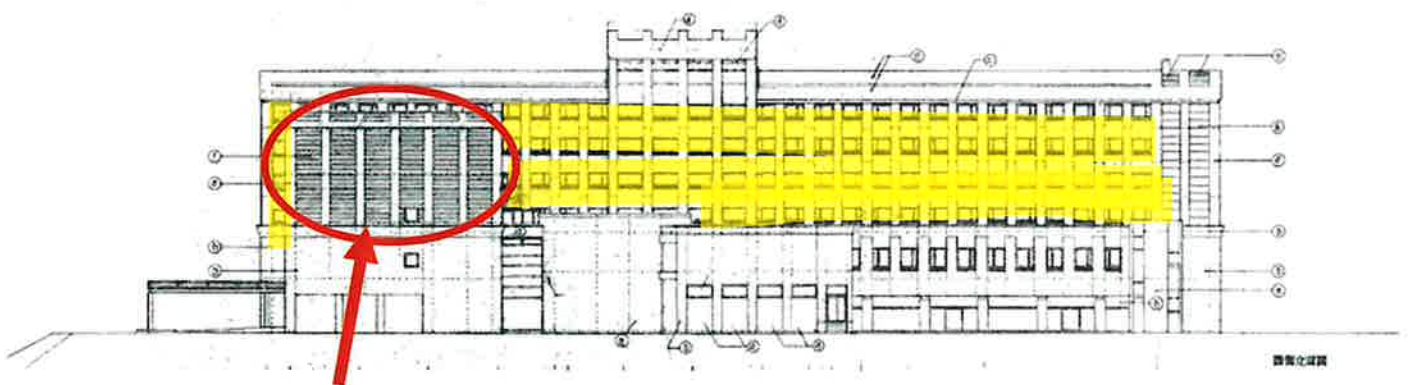

建物に隠れている西側窓についても実施する

■ 寮棟のウォールスルー窓枠のシーリング打替え